




## Fa ajtók általános műszaki adatlapja

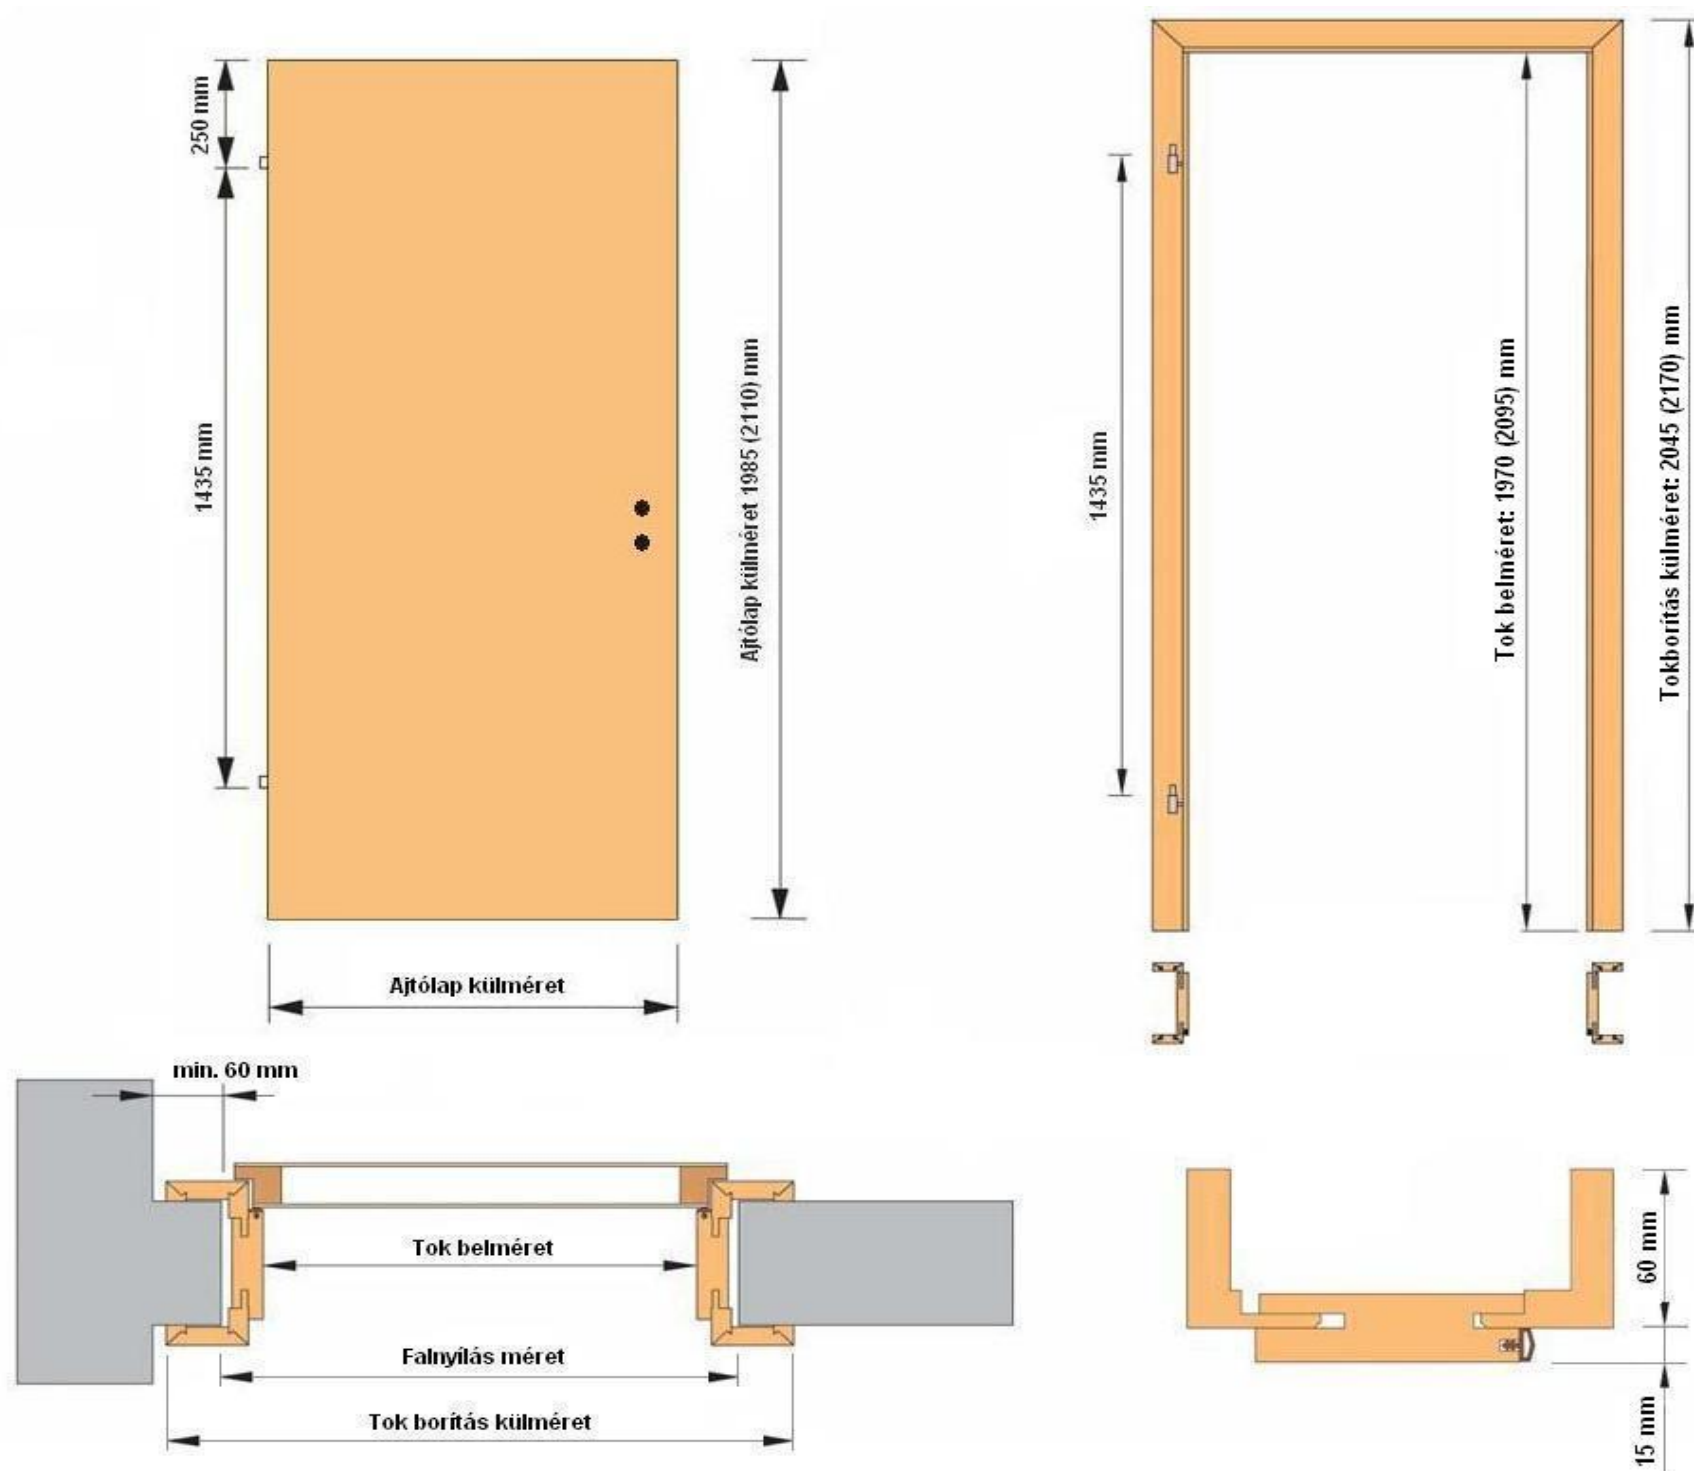

	Szélesség									Magasság	
	Egyszárnyú						Kétszárnyú				
DIN névleges méret	625	750	875	1000	1125	1250	1500	1750	2000	2000	2125
Ajtólap külméret	610	735	860	985	1110	1235	1485	1735	1985	1985	2110
Ajtólap falc méret	584	709	834	959	1084	1209	1459	1709	1959	1972	2097
Tok belméret	565	690	815	940	1065	1190	1440	1690	1940	1970	2095
Tok borítás külméret	715	840	965	1090	1215	1340	1590	1840	2090	2045	2170
Tokmag külméret	615	740	865	990	1115	1240	1490	1740	1990	1995	2120
Minimális falnyílás méret	635	760	885	1010	1135	1260	1515	1765	2015	2005	2130
<b>Ajánlott falnyílás méret</b>	<b>645</b>	<b>770</b>	<b>895</b>	<b>1020</b>	<b>1145</b>	<b>1270</b>	<b>1520</b>	<b>1770</b>	<b>2020</b>	<b>2010</b>	<b>2135</b>
Maximális falnyílás méret	675	800	925	1050	1175	1300	1550	1800	2050	2025	2150

A tok falvastagsághoz történő állítási lehetősége: **0 — +20 mm**