




OPTIMA FORMA
AJTÓ, KAPU MEGOLDÁSOK

OPTIMA FORMA Kft.
H-1044 Budapest, Ezred u. 2., LOGIN Business Park, B2/4-6 ép.
Telefon: +36 30 401 2000
www.optimaforma.hu, E-mail: optima@optimaforma.hu
Céglj. sz.: 01-09-067065



NINZ Proget tűzgátló / füstgátló ajtó tok megoldások: Gipszkarton tok

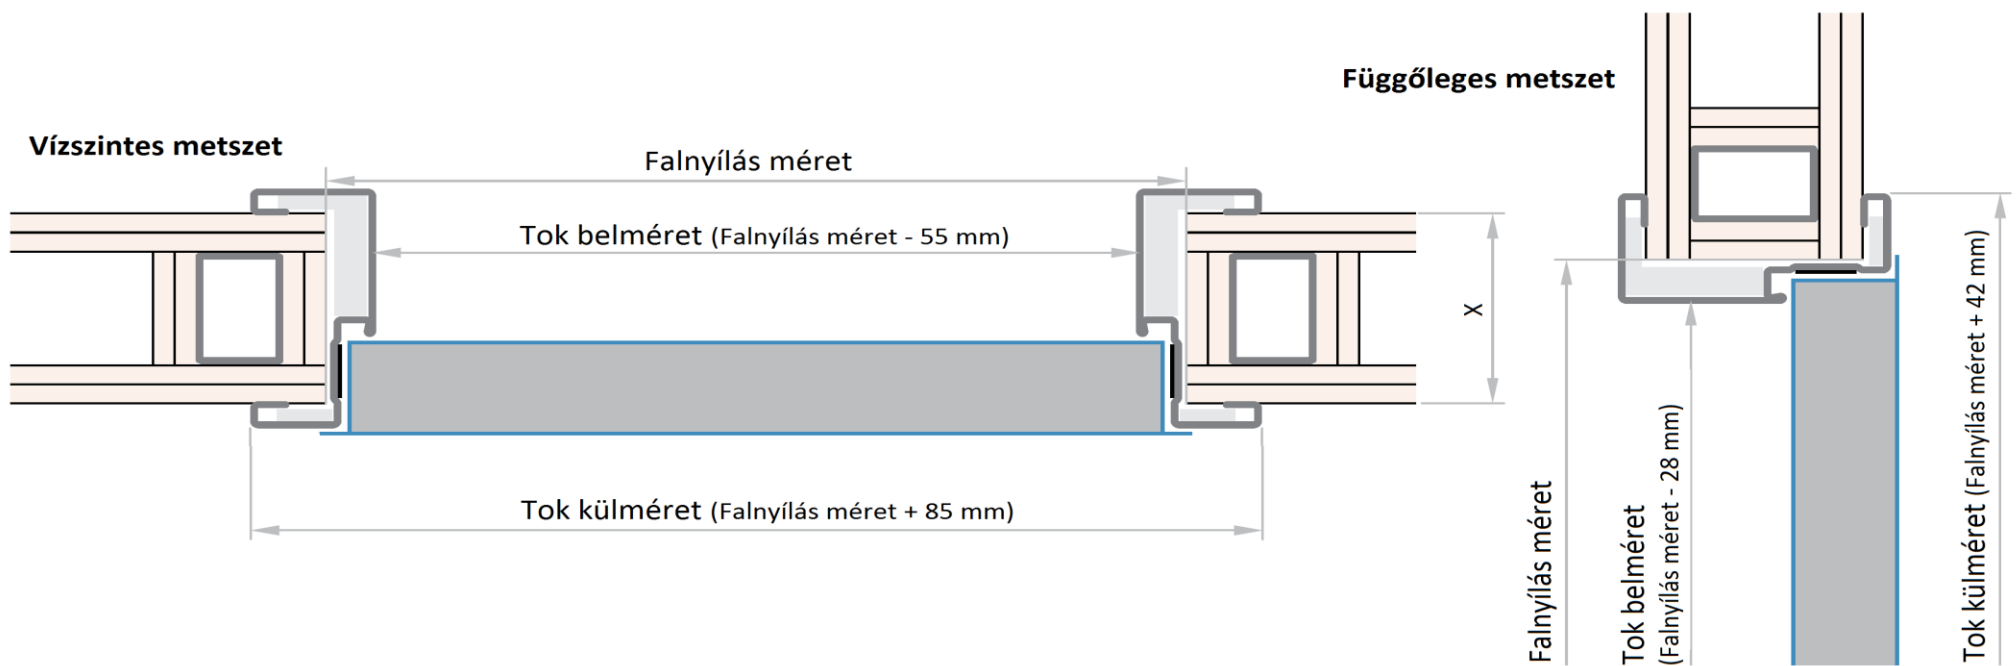

Megj.: A fal szerkezete, rétegréndeje, vastagsága a tűzgátlási határérték függvényében változhat!