




OPTIMA FORMA

AJTÓ, KAPU MEGOLDÁSOK

OPTIMA FORMA Kft.
H-1044 Budapest, Ezred u. 2., Európa Center B2/4-6 épület
Telefon: (+36-1) 430-3090, Fax: (+36-1) 430-2926
www.optimaforma.hu, E-mail: optima@optimaforma.hu
Cégi. sz.: 01-09-067065

NINZ Proget tűzgátló / füstgátló ajtó tok megoldások: Gipszkarton tok

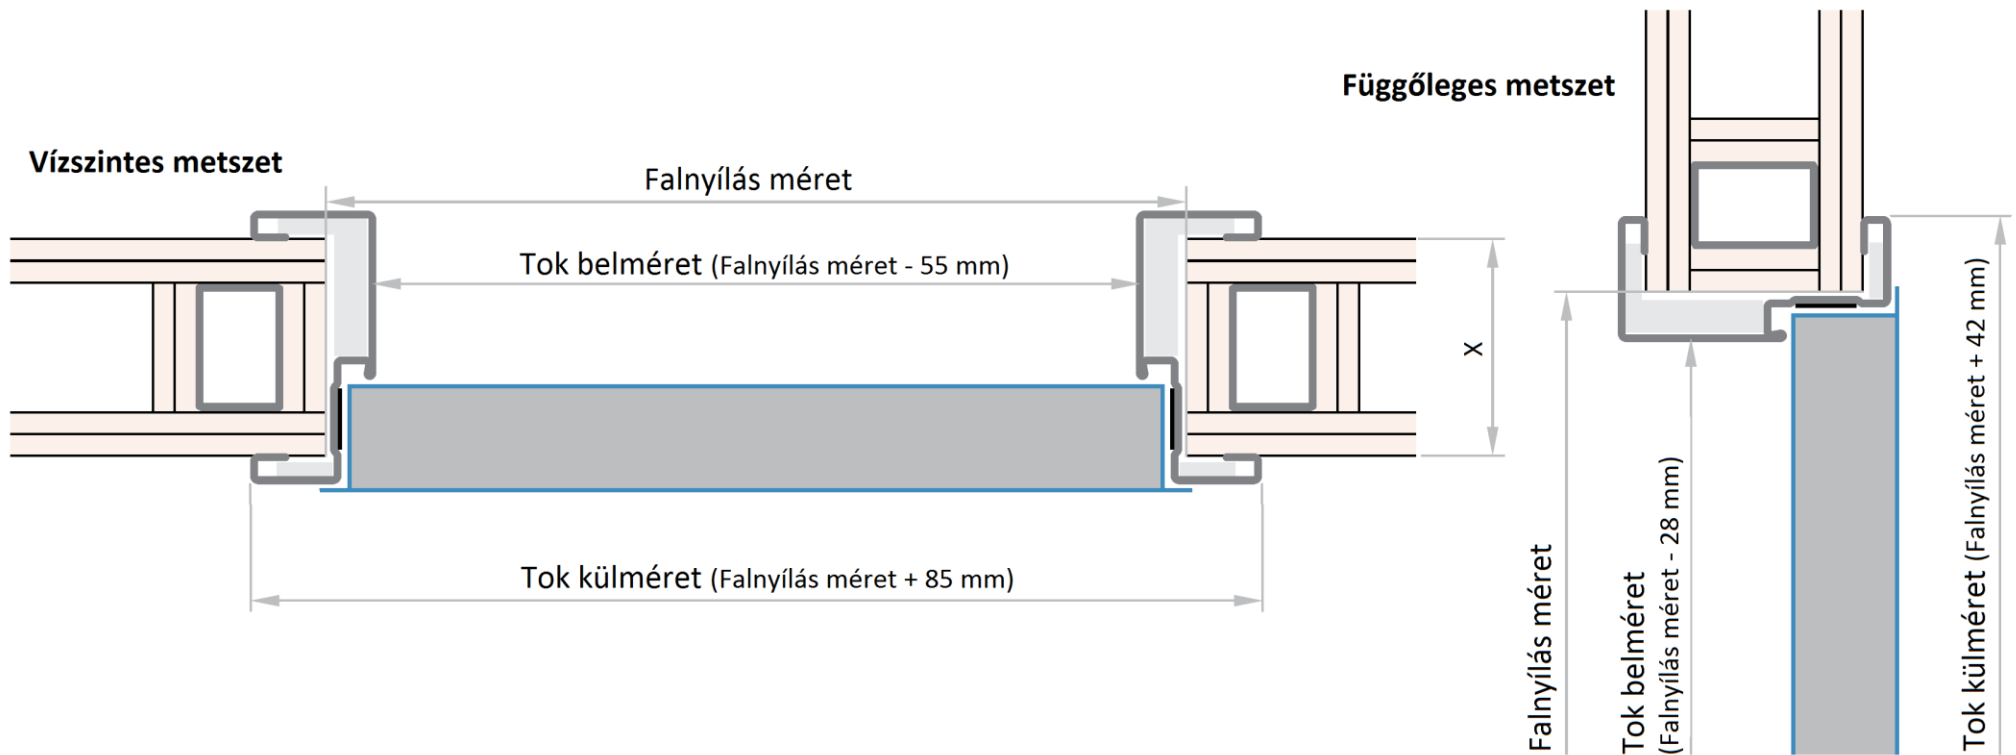

Minimális falvastagságok (X):

EI ₂ 60:	75 mm
REI 60 és REI 120:	125 mm

Megj.: A fal szerkezete, rétegrendje a tűzgátlási határérték függvényében változhat!